



Quartierplanung "Langacker"
Quartierplan
Situation und Schnitte, 1:500

Exemplar **EXEMPLAR**
AMT FÜR RAUMPLANUNG
Inventar Nr. 09/ QP/ 1/ 0
09/ ZPS/ 2/ 1

öffentliches Mitwirkungsverfahren:
Beschluss des Gemeinderates:
Beschluss der Gemeindeversammlung:
Referendumsfrist:
Urnenabstimmung:
Publikation der Planaufgabe im Amtsblatt Nr. 23
Planaufgabe:

14. Januar 2015 bis 11. Februar 2015
26. April 2016
30. Mai 2016
31. Mai 2016 bis 29. Juni 2016

vom 9. Juni 2016
10. Juni 2016 bis 10. Juli 2016

Namens des Gemeinderates
Die Präsidentin:

Die Gemeindeverwalterin:

Verena Scherrer-Nef
Maja Scherrer-Brechbühl

Vom Regierungsrat des Kantons Basel-Landschaft genehmigt
mit Beschluss Nr. 0068 vom 17. Jan 2017
Publikation des Regierungsratsbeschlusses
im Amtsblatt Nr. 3 vom 19.1.2017

Der Landschaftsrevisor:
Der Landschaftsrevisor:

Peter Vetter


Sterli + Ruggli
Ingenieure + Raumplaner AG
Unterdorfstrasse 38, Postfach
4415 Lausen 061 926 84 30

- Verbindlicher Planinhalt**
- Quartierplan-Perimeter (Parzellen Nrn. 320, 754 und 922)
 - Baubereich Hauptbaute 1 bis 4
 - maximale Gebäudehöhe in Meter über Meer bis OK Dachrand
 - Bereich für Grün- und Freiflächen
 - Bereich für Erschliessungs- und Parkierungsfläche
 - Bereich für Wendeplatz
 - neuer Terrainverlauf (Darstellung in Schnitten)


- Orientierender Planinhalt**
- Perimeter Zonenplan Siedlung
 - Strassenbaulinien rechtskräftig
 - gewachsenes Terrain (Darstellung in Schnitten)
 - öffentliche Strassen und Wege
 - Bauten ausserhalb Quartierplan-Perimeter
 - Gebäudevolumen gemäss Bebauungskonzept
 - Bezeichnung Schnittlage

Planinformationen ausserhalb des Quartierplan-Perimeters haben lediglich orientierenden Charakter.


Situation

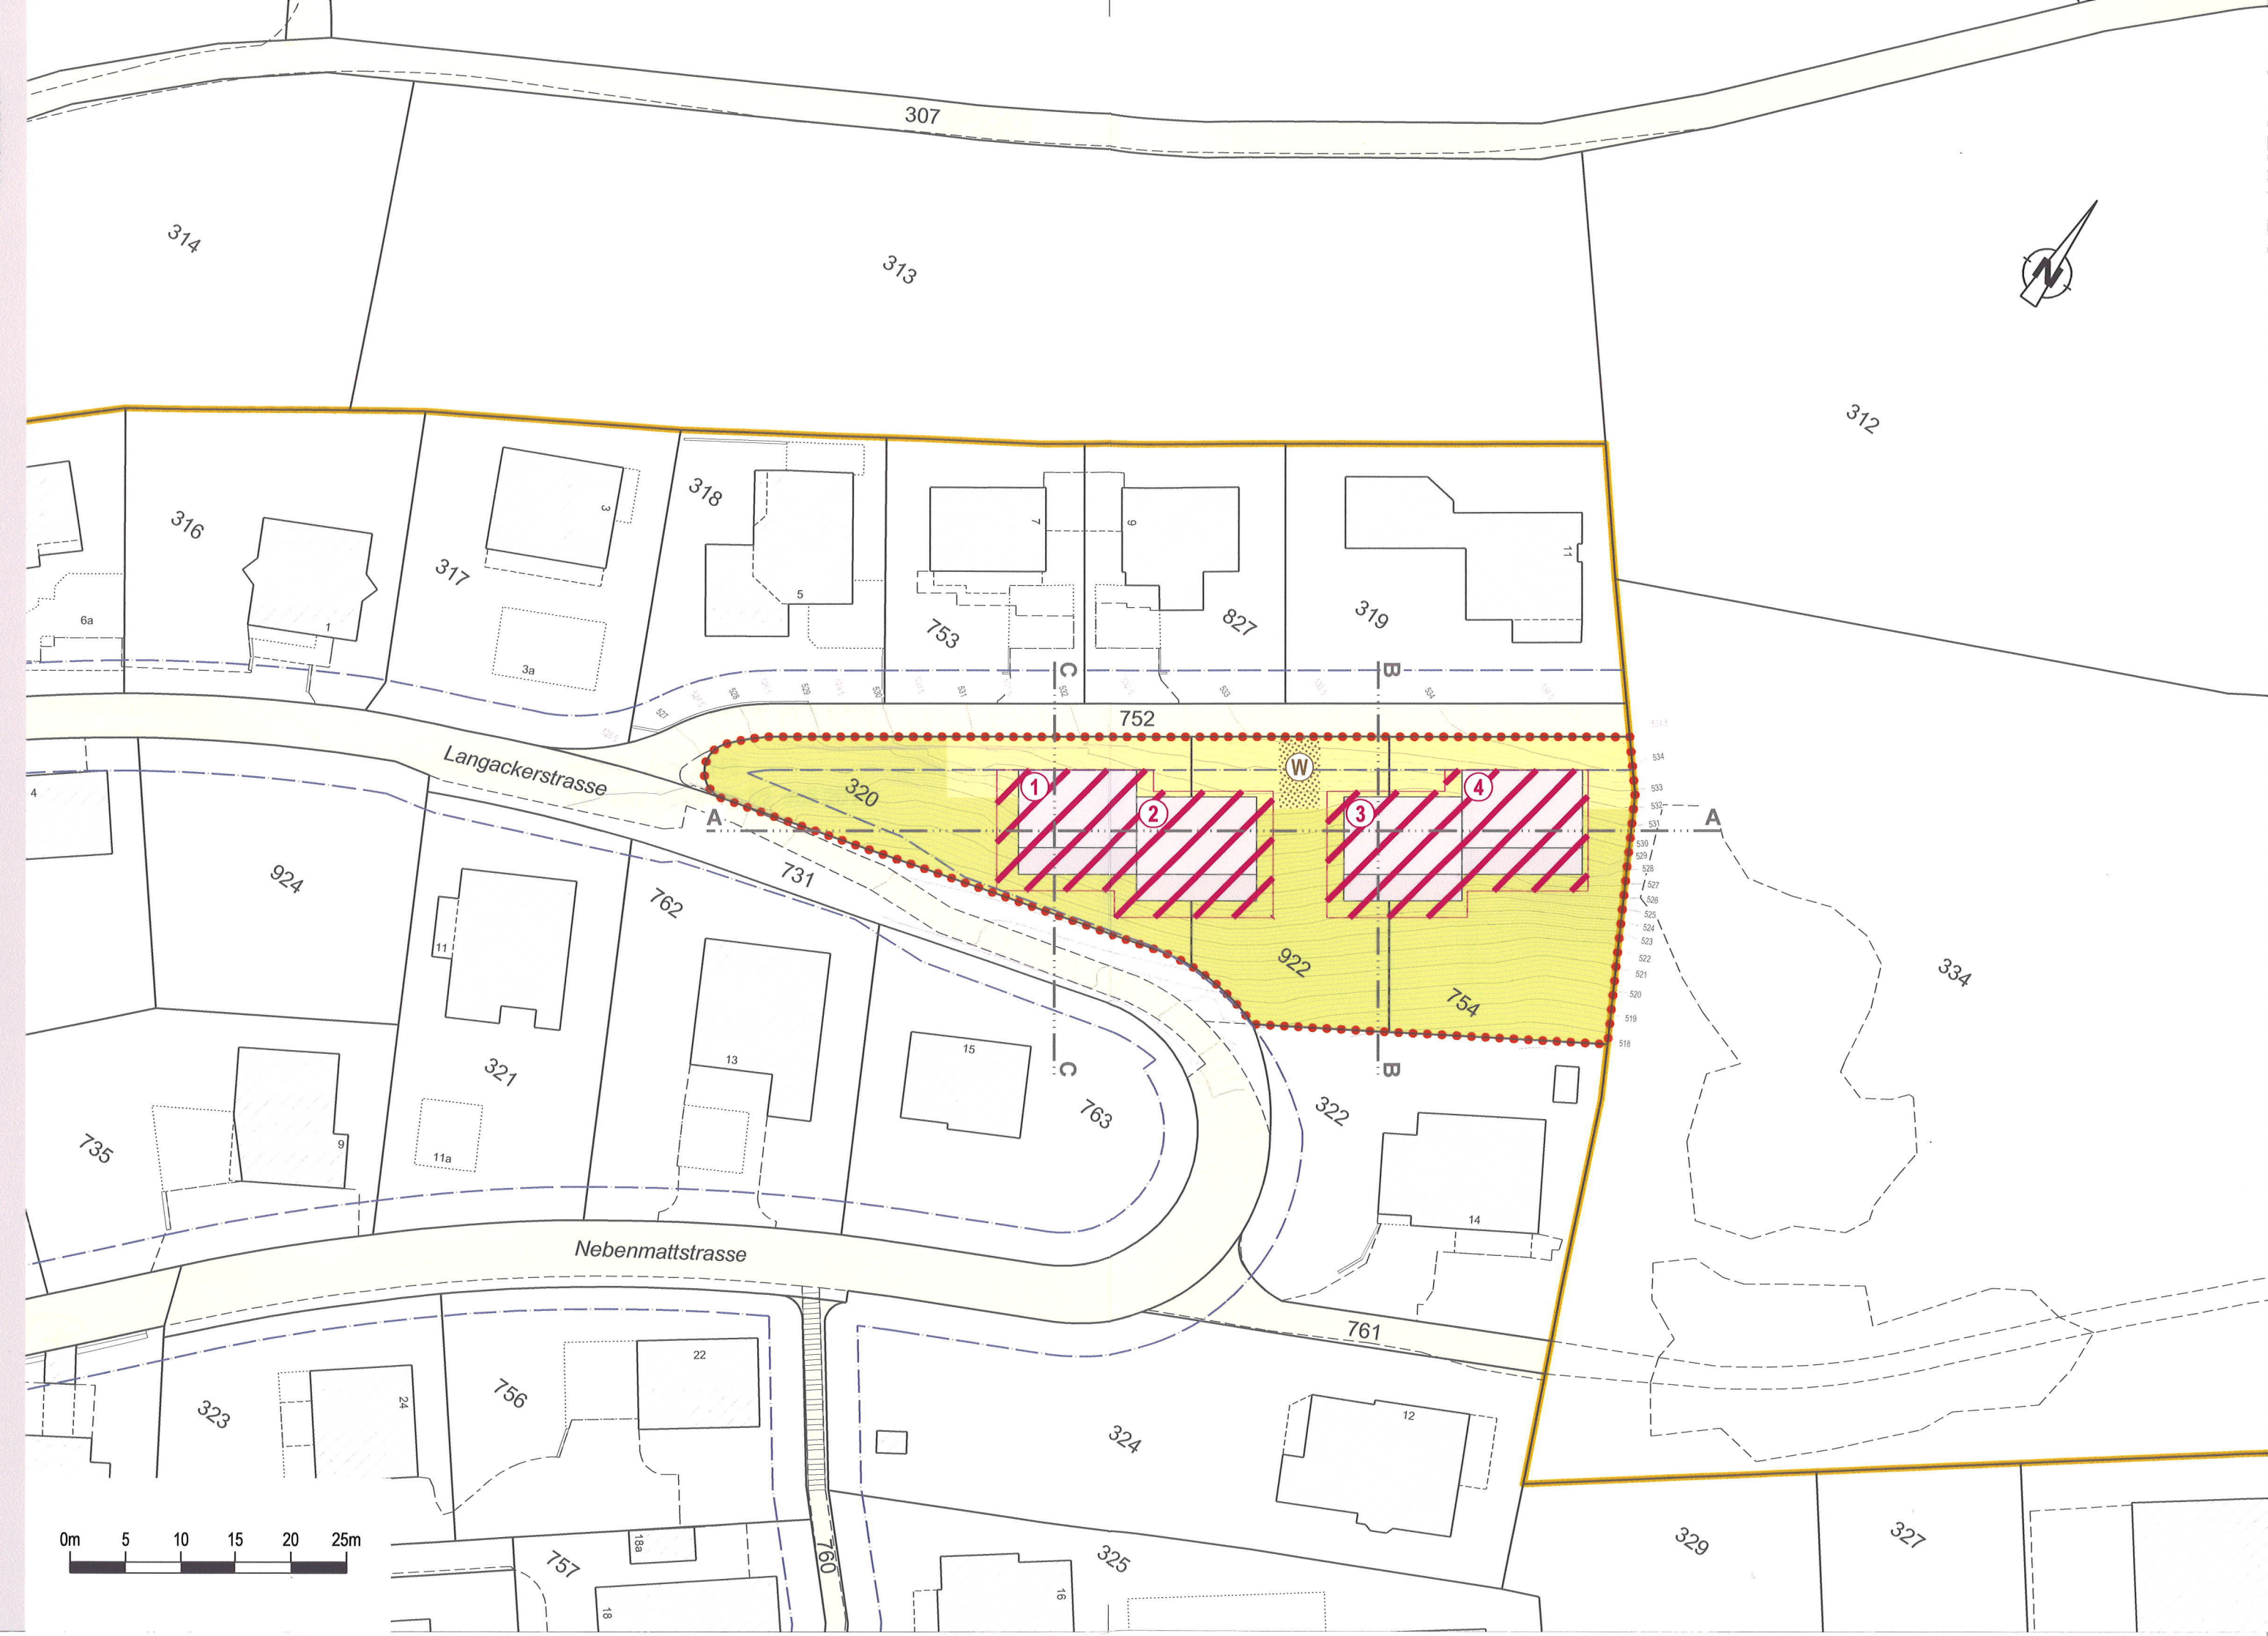

Schnitt A-A

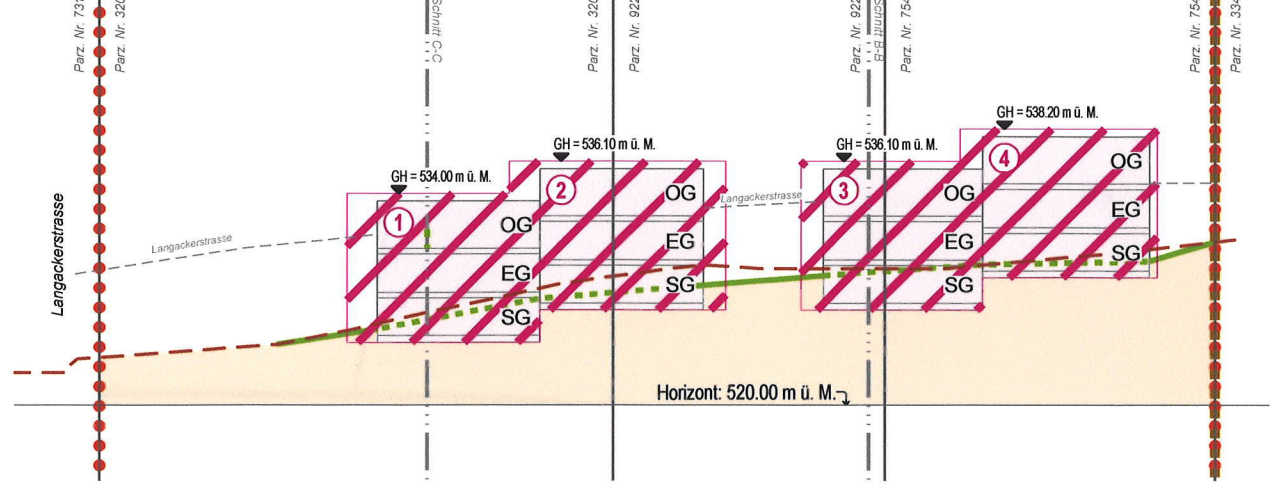

Schnitt B-B

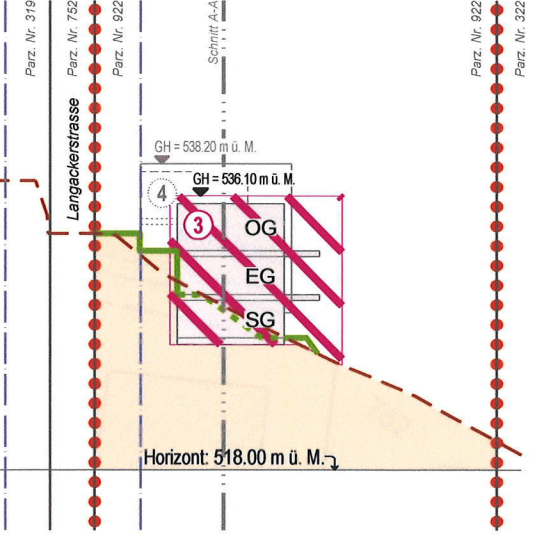

Schnitt C-C

